

VRAIE COPIE DE L'ORIGINAL
EMISE LE
DANICK LESSARD, A.-G.



LEGENDE:

- Repères d'arpenteur existants
- Poteau électrique et hauban
- Poteau électrique
- Culture
- Voie d'accès existante
- Voie d'accès existante et
- Hauteur de laub
- Bas de laub

Dessiné par	AAAA	Dossier	29835	Levé	24-09-2020
Préparé par	NM	Camet terrain	19-098, p.102 à 107 et F1		
Vérifié par	DL	Date	06 octobre 2020	MINUTE	13 021
No Dessin	29835C-1.dwg	Echelle	1:500	Feuille	1 de 1

PROPRIÉTAIRE / REQUÉRANT
GROUPE DGE INC.
AS DOMINIC FRANCOEUR

OBJET
CERTIFICAT DE LOCALISATION

LOT(S) : 2 974 579 ET 3 850 141

CADASTRE: DU QUÉBEC

MUNICIPALITÉ: VILLE DE SHERBROOKE


CIRCONSCRIPTION: SHERBROOKE
FONCIÈRE

**LESSARD
L'HERAULT
BLANCHARD**
Arpenteurs - Géomètres

Par: *Danick Lessard*
DANICK LESSARD
Arpenteur - Géomètre

715, rue Paul-Dominic-Desautels
Sherbrooke (Québec)
Canada J1J 4L9

Téléphone: 819-564-3013
Télécopieur: 819-564-0329
Courriel: danick.lessard@lhbq.com

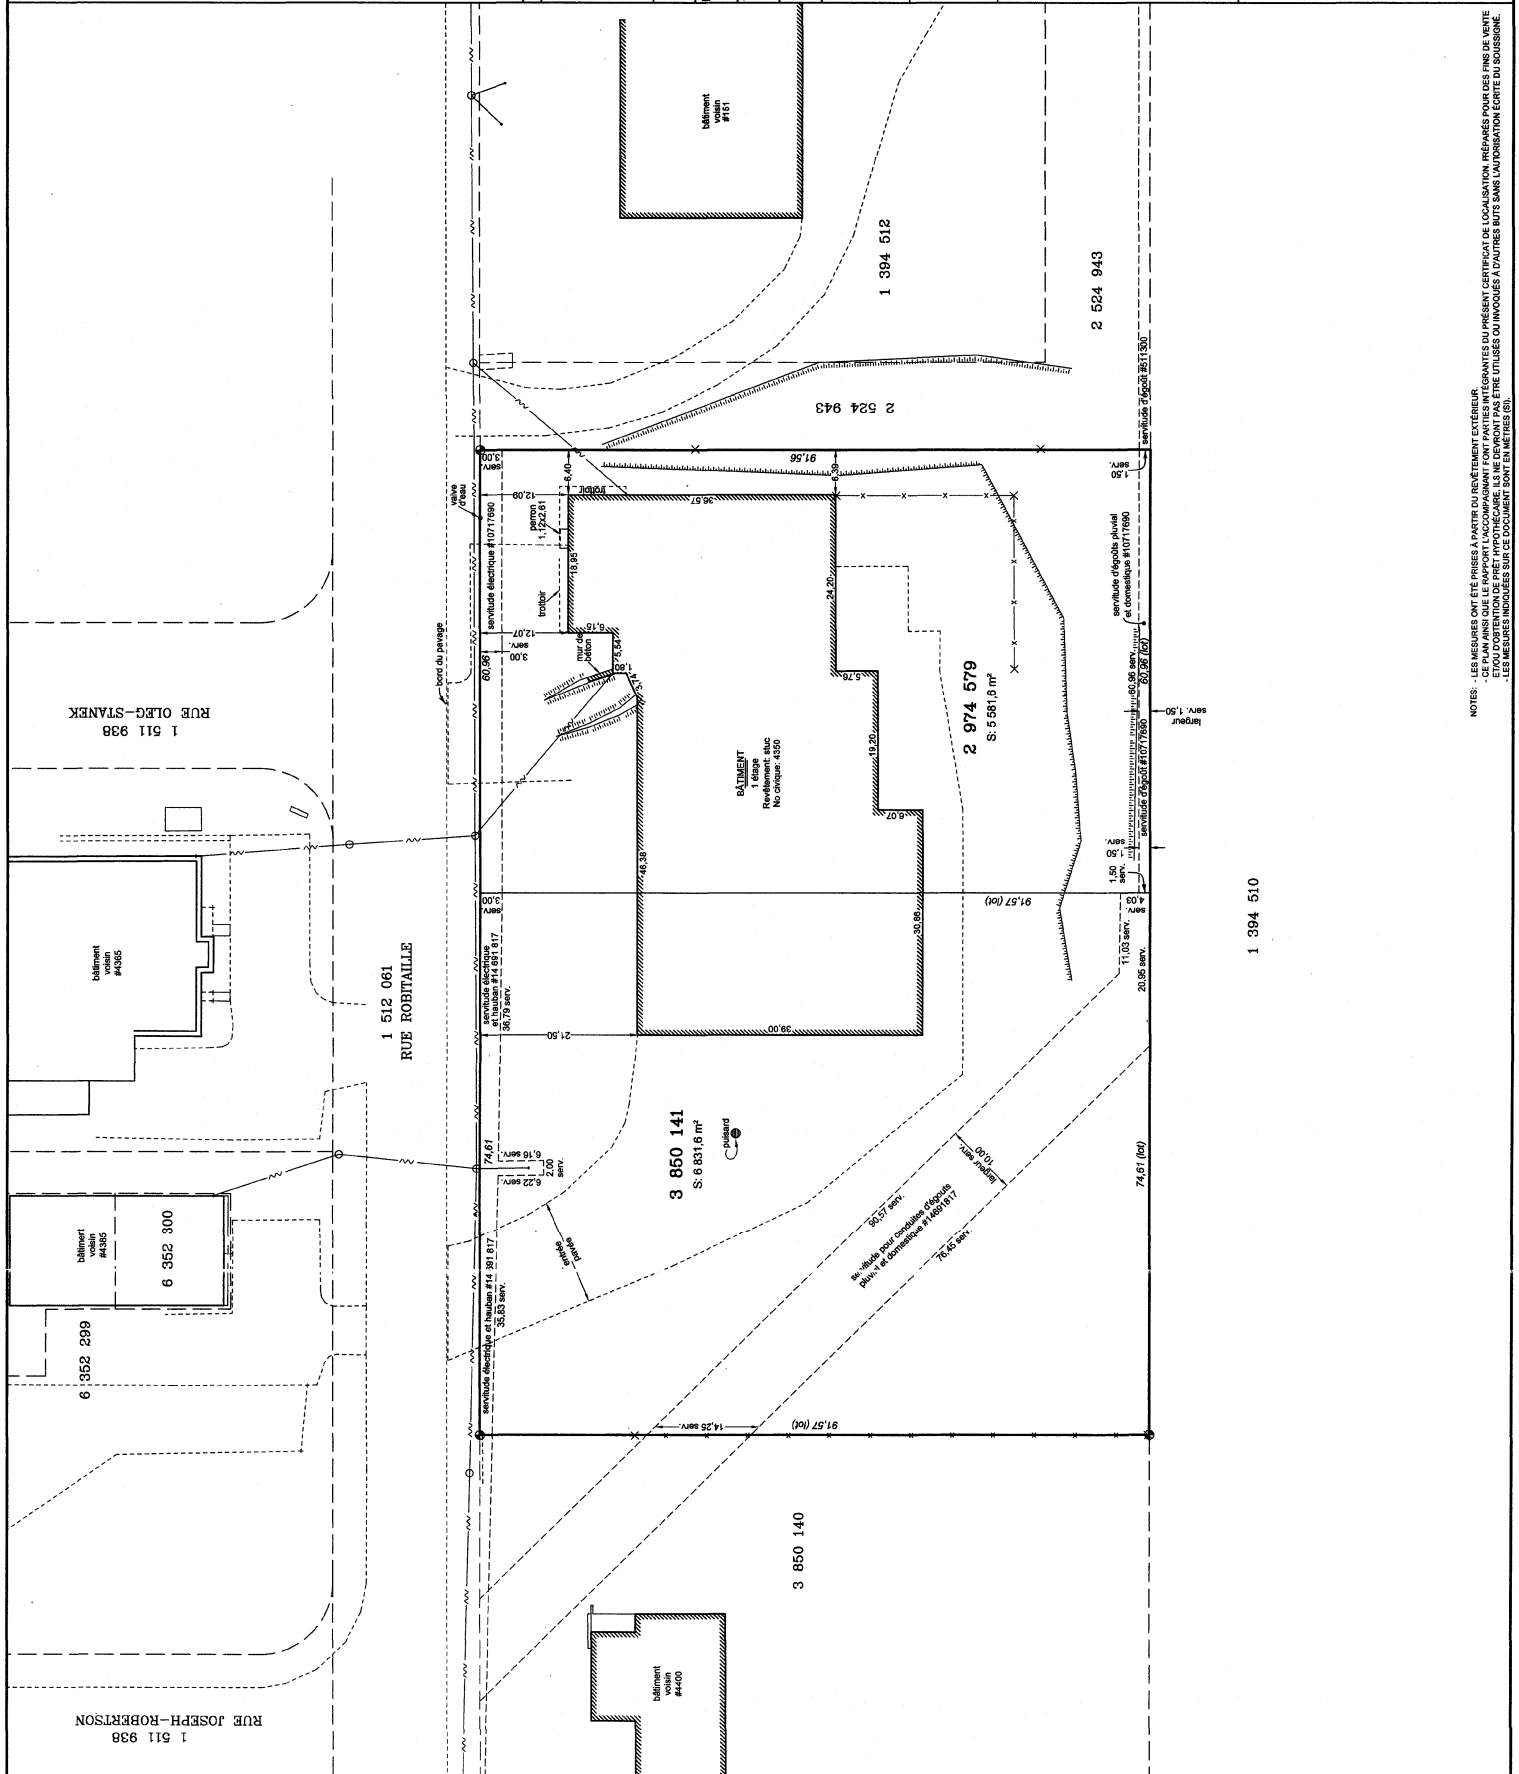

NOTES: - LES MESURES ONT ÉTÉ PRISES À PARTIR DU REVÈTEMENT EXTÉRIEUR.
- CE PLAN ANSI QU'LE RAPPORT L'ACCOMPAGNANT FONT PARTIE INTÉGRANTES DU PRÉSENT CERTIFICAT DE LOCALISATION. RÉPARÉS POUR DES FINS DE VENTE
- LES MESURES INDICÉES SONT EN MÈTRES (M).
- LES MESURES INDICÉES SONT EN MÈTRES (M).

1 394 510