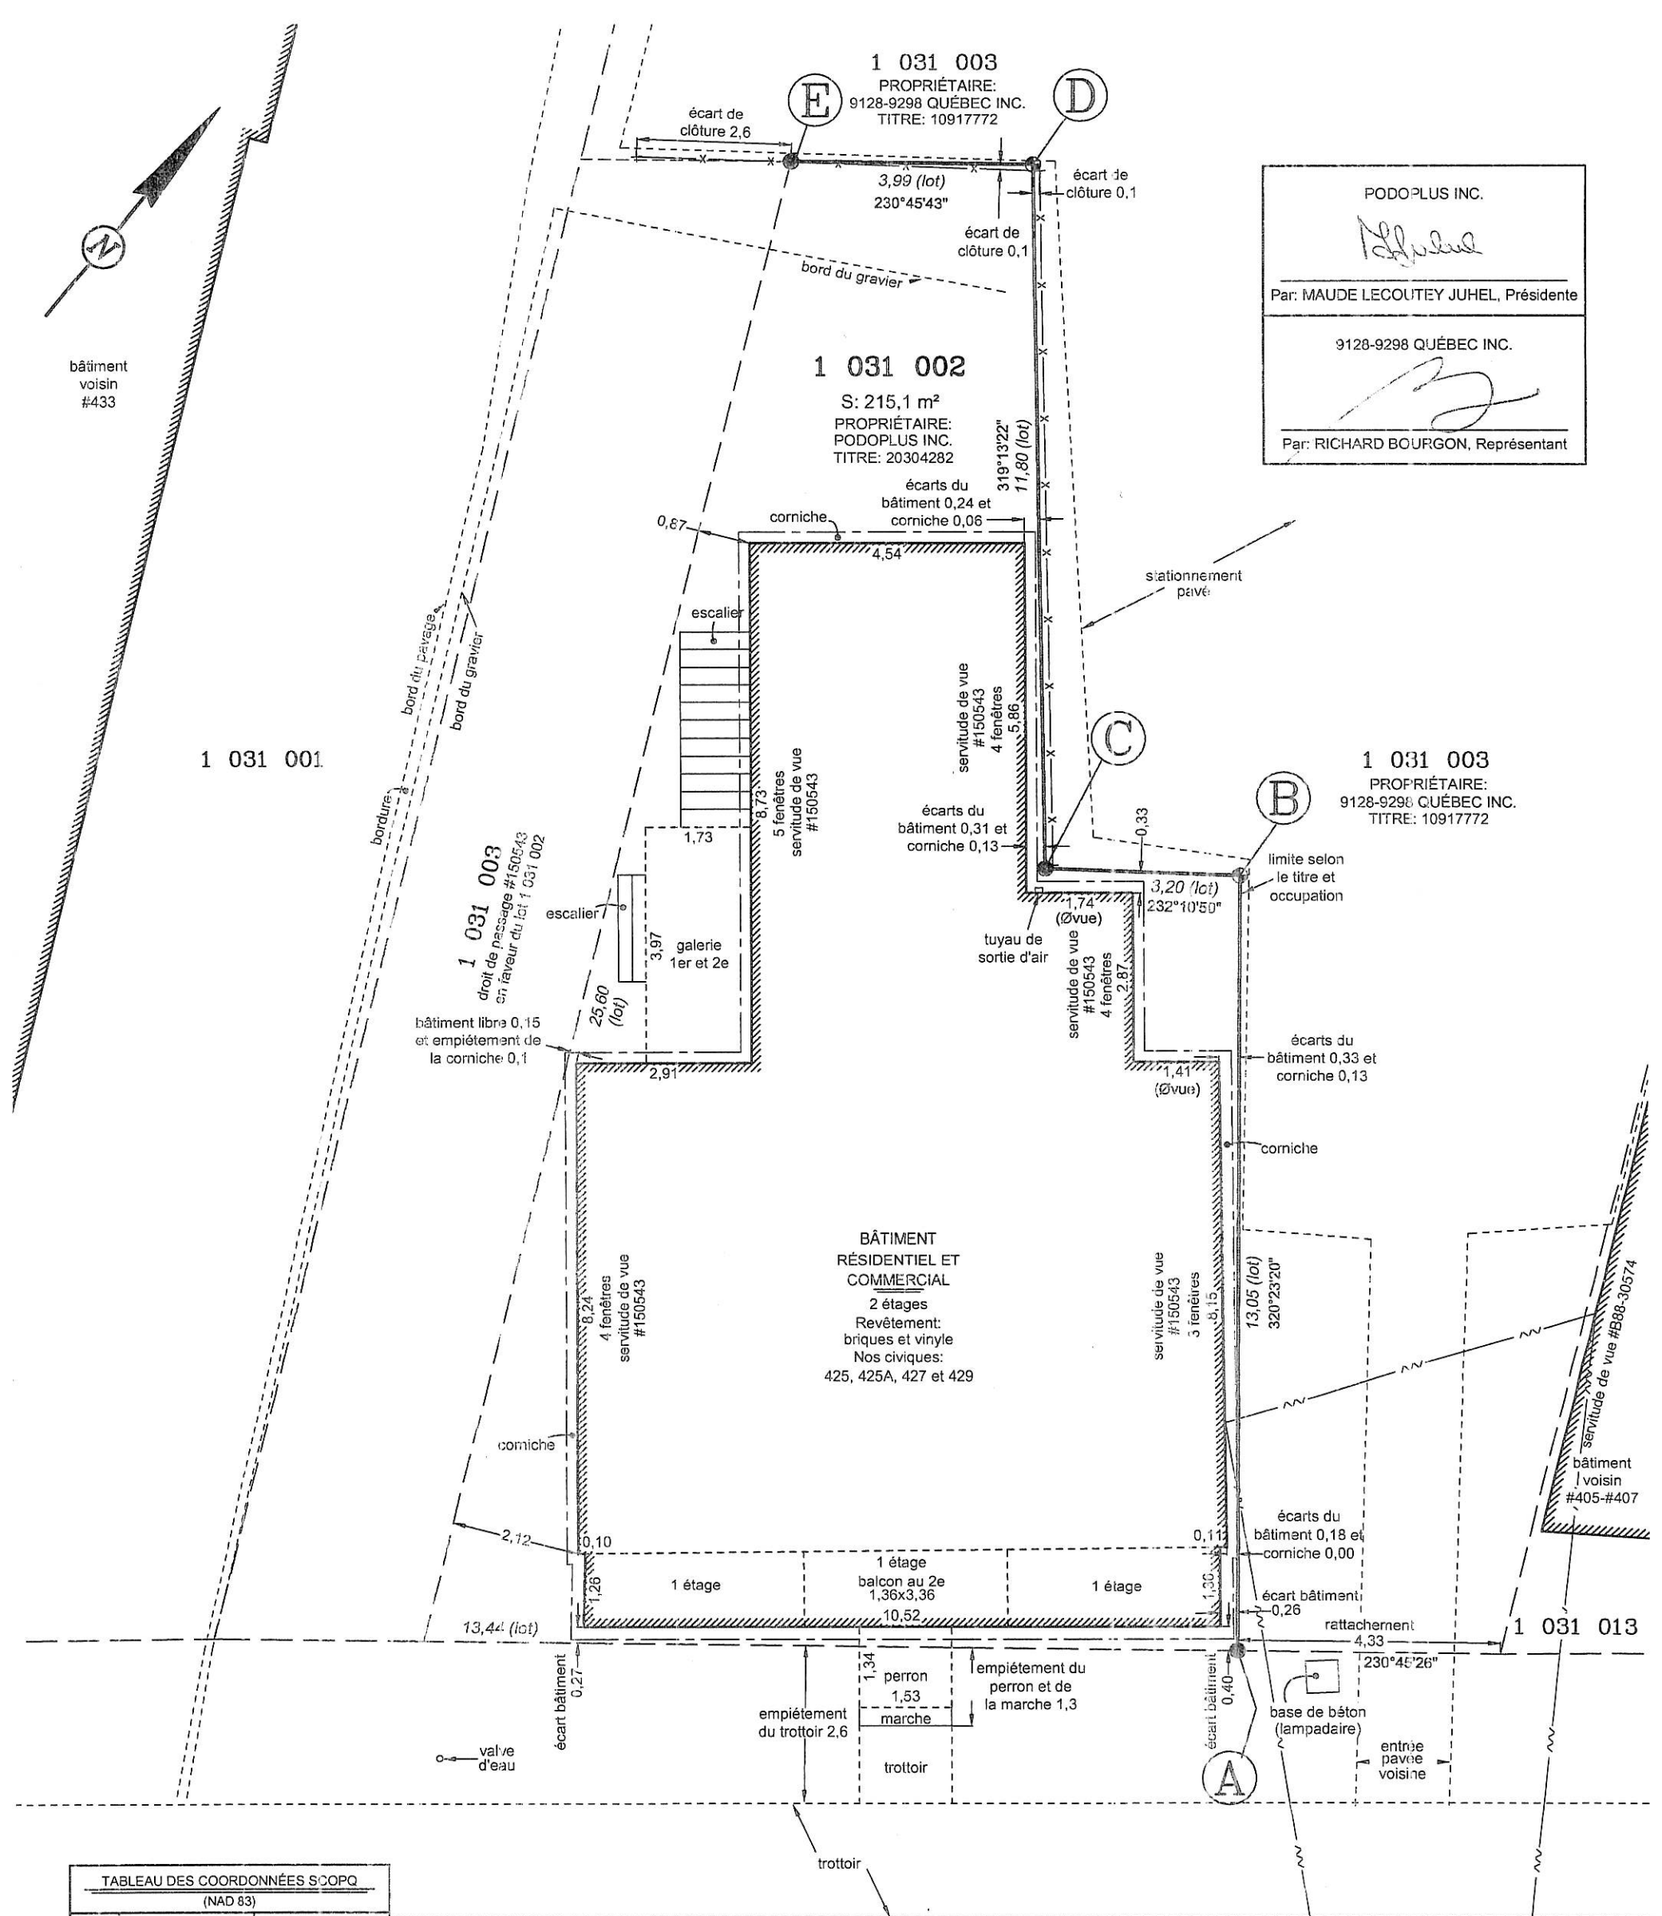


PODOPLUS INC.

Par: MAUDE LECOUTEY JUHEL, Présidente

9128-9298 QUÉBEC INC.

Par: RICHARD BOURGON, Représentant

| TABLEAU DES COORDONNÉES SCOPQ (NAD 83) | | |
|---|---|---|
| | NORD | EST |
| A | 5029903,84 | 195445,14 |
| B | 5029913,89 | 195436,82 |
| C | 5029911,93 | 195434,29 |
| D | 5029920,86 | 195426,58 |
| E | 5029918,34 | 195423,49 |

VRAIE COPIE DE L'ORIGINAL
ÉMISE LE 25 juillet 2019
DANICK LESSARD, A.-G.

NOTES: - LES MESURES ONT ÉTÉ PRISES À PARTIR DU REVÊTEMENT EXTÉRIEUR.
- LES MESURES INDIQUÉES SUR CE DOCUMENT SONT EN MÈTRES (SI).

**LÉGENDE**

- 2 Repères Rosaire Désilets existants
- 3 bornes Danick Lessard, a.-g., posées le 16 mai 2019
- Clôture
- Ligne électrique et télécommunication

**DÉROGATION MINEURE**
RÉSOLUTION AMB 2008-939-00
AUTORISANT UNE SOMME DES MARGES LATÉRALES DE 0,25 MÈTRE

| OBJET | PROCÈS-VERBAL D'ABORNEMENT | PURPOSE |
|---|---|---|
| LOT(S) | 1 031 002 | LOT(S) |
| CADASTRE | DU QUÉBEC | CADASTRE |
| MUNICIPALITÉ | VILLE DE SHERBROOKE | MUNICIPALITY |
| CIRCONSCRIPTION FONCIÈRE | SHERBROOKE | REGISTRY DIVISION |

Échelle: 1: 100 | Levé: 09-04-2019 et 16-05-2019
Dossier: 28272 | Notes: 19-008, p.41, F1 à F4 et 19-016, p.26, 28272B-1, SR

Signé à Sherbrooke le 11 juillet 2019
Par:
Minute: 11 179
DANICK LESSARD, A.-G.

LESSARD ▪ L'HÉRAULT ▪ BLANCHARD
Arpenteurs-Géomètres
Téléphone: 819-564-3013
Courriel: danick.lessard@jbgeo.com
775, Rue Paul-Desruisseaux
Sherbrooke (Québec) J1J 4L9